



VISÍTANOS EN | www.ecomac.cl

CONDOMINIO LOS ARRAYANES

 Av. Raúl Bitrán 4157

Proyecto con

 **Subsidio DS19 Automático**



Condominio
Los Arrayanes 4157



Plan de
**Emergencia
Habitacional**
2022 - 2025



CONDOMINIO **LOS ARRAYANES** TODO LO QUE NECESITAS, A UN PASO DE DISTANCIA

Condominio Los Arrayanes te invita a disfrutar de un estilo de vida único, con una ubicación en un sector privilegiado de la ciudad. Su cercanía a colegios, áreas verdes y su excelente conectividad con el aeropuerto y el centro, hacen de este proyecto una opción ideal tanto para familias como para quienes valoran la comodidad de una ubicación estratégica.

Pensado para el bienestar de todos, el condominio cuenta con áreas comunes que incluyen quinchos, salón multiuso, juegos infantiles y máquinas de ejercicio al aire libre. Todo esto, en un entorno seguro con acceso controlado las 24 horas para mayor confort y tranquilidad.



**JUEGOS
INFANTILES**



**MÁQUINAS DE
EJERCICIOS**



ANFITEATRO



CONSERJERÍA



QUINCHO



**SALÓN
MULTIUSO**



**MESAS DE
JUEGOS**



**ZONA DE
RECICLAJE**





¿QUÉ INCORPORAMOS A NUESTRO PROYECTO PARA MEJORAR LA EFICIENCIA?

CALIFICACIÓN ENERGÉTICA



VENTANAS TERMOPANEL

Mayor aislación térmica y acústica, menos ruido y temperatura más confortable para un departamento más cómodo y eficiente.



SISTEMA DE EXTRACCIÓN DE AIRE

Sistema de extracción mixta que renueva el aire de tu departamento, controlando humedad y olores en dormitorios, estar, baños y cocina.



BENEFICIOS PARA TI

AHORRO EN COSTOS

Oportunidades para reducir tus gastos de energía

AHORRO HIDRÍCO

Soluciones eficientes que optimizan el uso del agua en el hogar. Una forma simple de cuidar un recurso cada vez más valioso y, al mismo tiempo, gastar menos.

EFICIENCIA A LARGO PLAZO

Mejoramos el diseño para que el edificio sea más eficiente y sostenible.

MEJORES CONDICIONES PARA EL CRÉDITO HIPOTECARIO

Viviendas más valoradas, con opción a mejores condiciones en tu crédito hipotecario, como tasas más bajas y mayores alternativas de financiamiento.

*El porcentaje de ahorro informado corresponde a reducción de demanda energética calculada de acuerdo al sistema oficial de Calificación Energética de Viviendas del MINVU

**Proyecto en proceso de Calificación.

***La evaluación C es la mínima del proyecto, cada unidad tiene una calificación particular.



07 MODELOS
DE DEPARTAMENTOS
INCLUYE **ESTACIONAMIENTO**



2 • 3 DORMS



1 • 2 BAÑOS


PROYECTO CERCANO A

SUPERMERCADOS COLEGIOS AEROPUERTO



CONDominio
LOS ARRAYANES

MODELO **A**

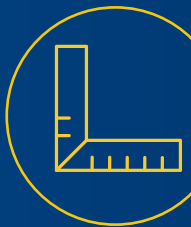


58,8MTS²



3 DORMITORIOS




1 BAÑO

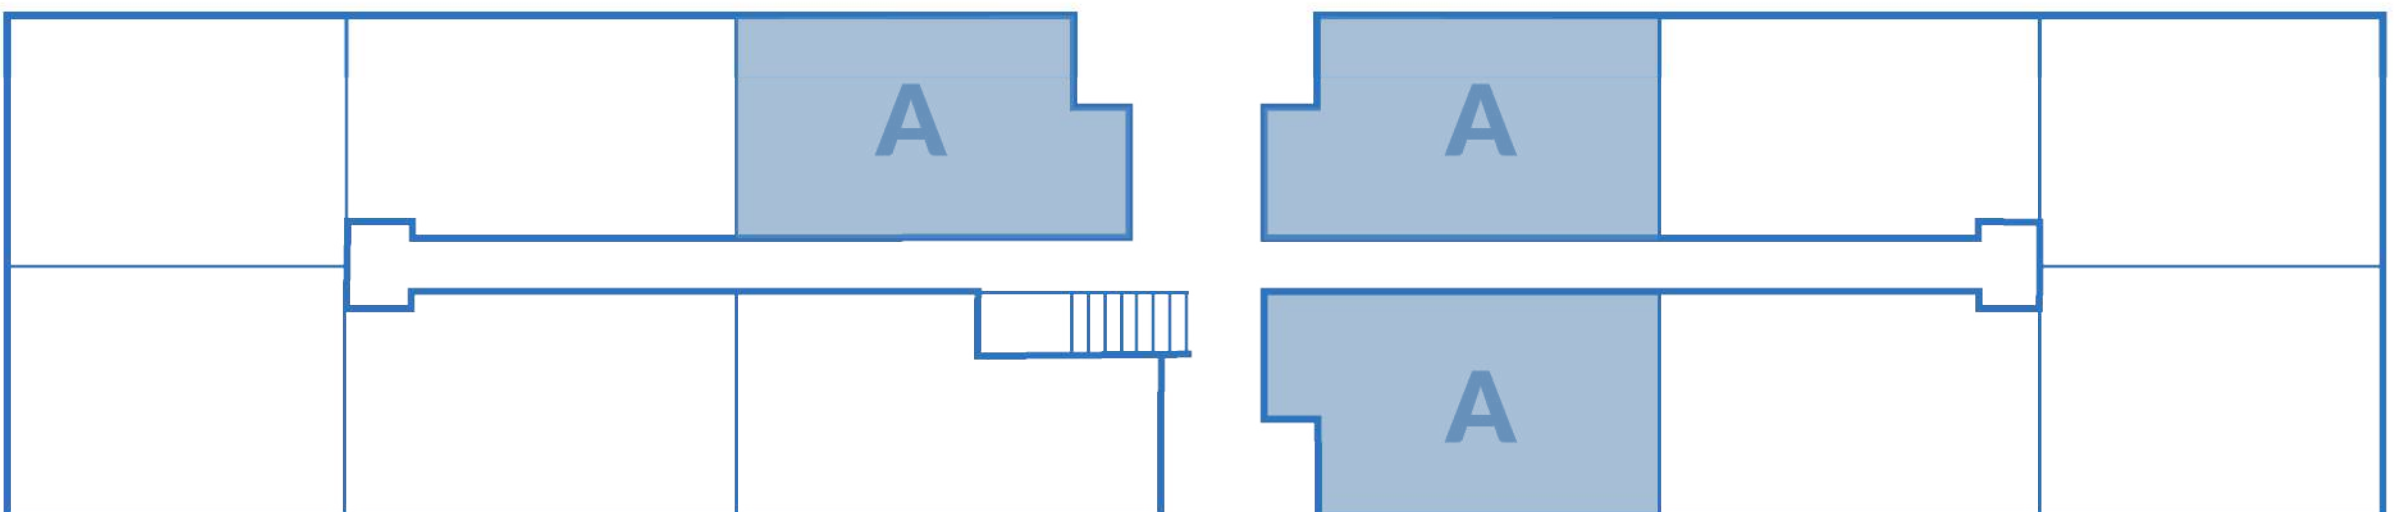

CONSTRUYENDO EL SUEÑO DE LA CASA PROPIA

CONDOMINIO
LOS ARRAYANES

MODELO **B**

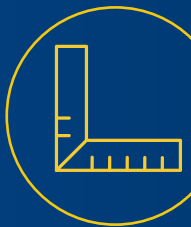


58,9 MTS²



2 DORMITORIOS




2 BAÑOS

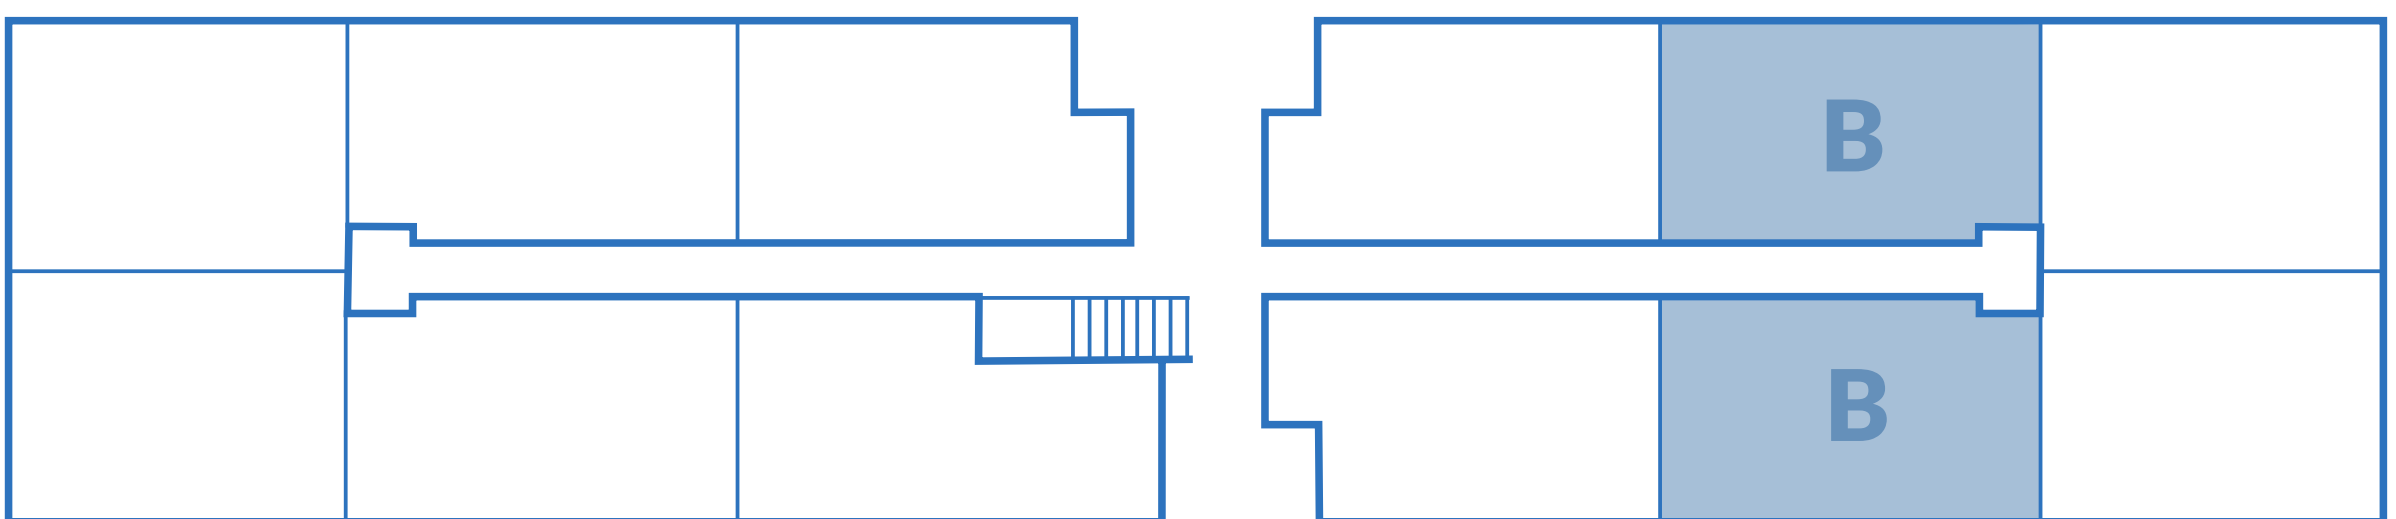

CONSTRUYENDO EL SUEÑO DE LA CASA PROPIA

CONDOMINIO
LOS ARRAYANES

MODELO **C**

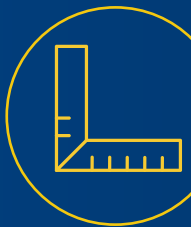


60,8 MTS²



2 DORMITORIOS



1 BAÑO

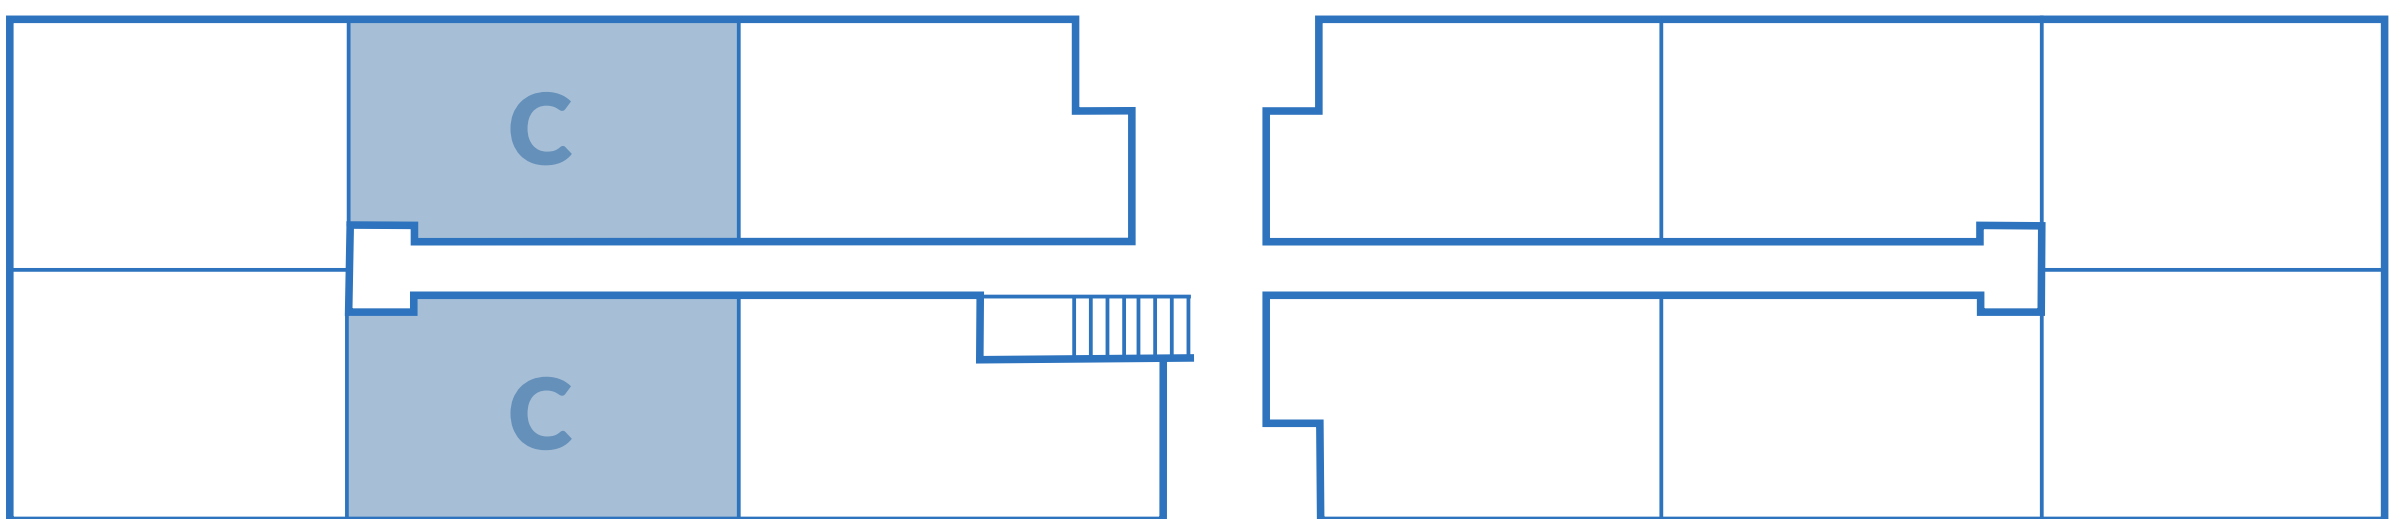

CONSTRUYENDO EL SUEÑO DE LA **CASA PROPIA**

CONDOMINIO
LOS ARRAYANES

MODELO **D**




60,8 MTS²



3 DORMITORIOS




1 BAÑO

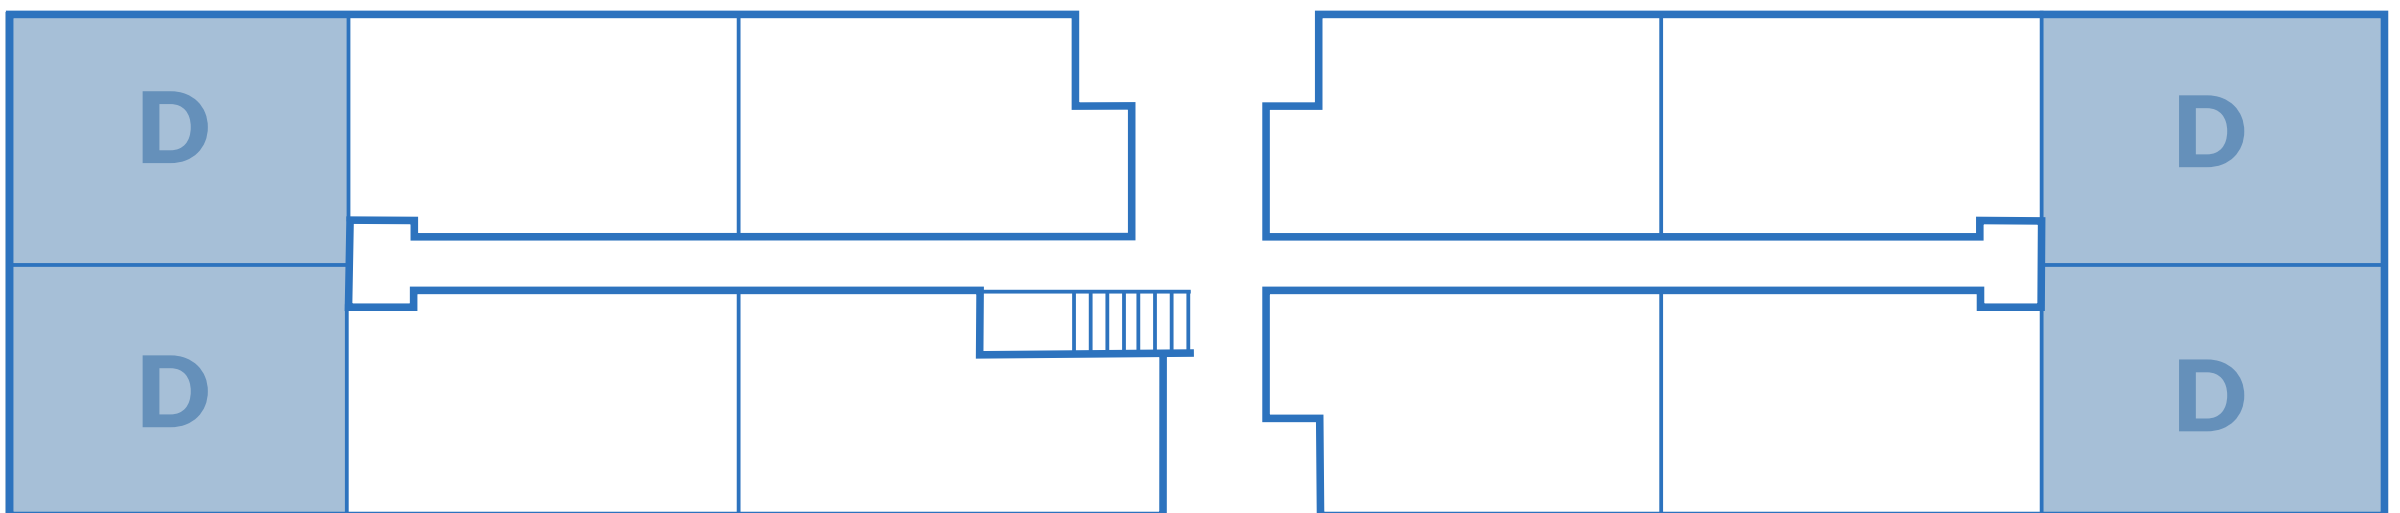

CONSTRUYENDO EL SUEÑO DE LA CASA PROPIA

CONDOMINIO
LOS ARRAYANES

MODELO **E**

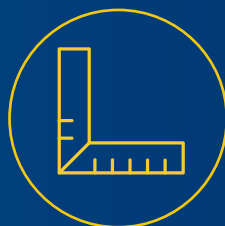



60,6 MTS²



2 DORMITORIOS



1 BAÑO

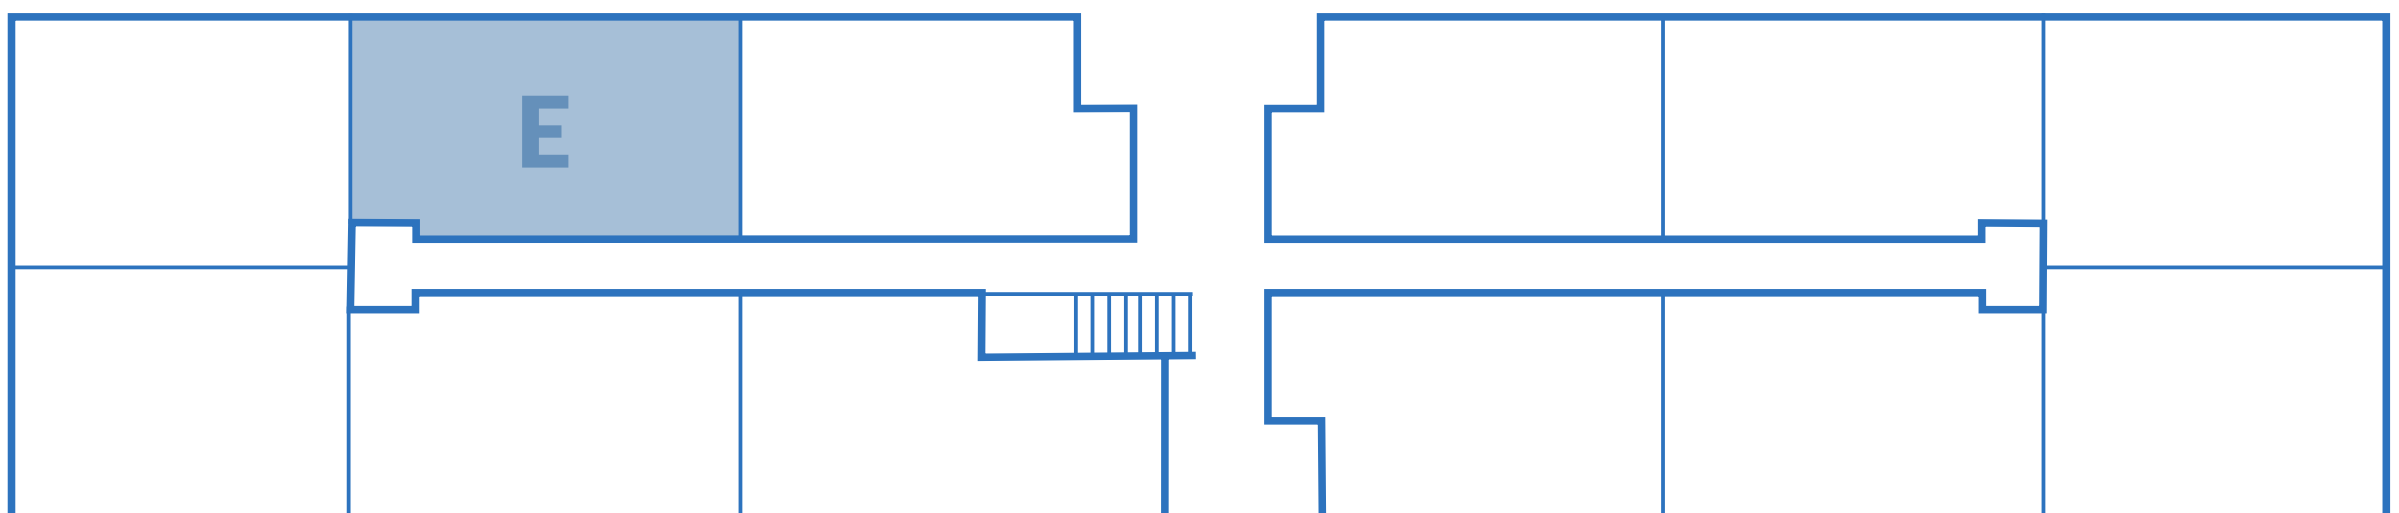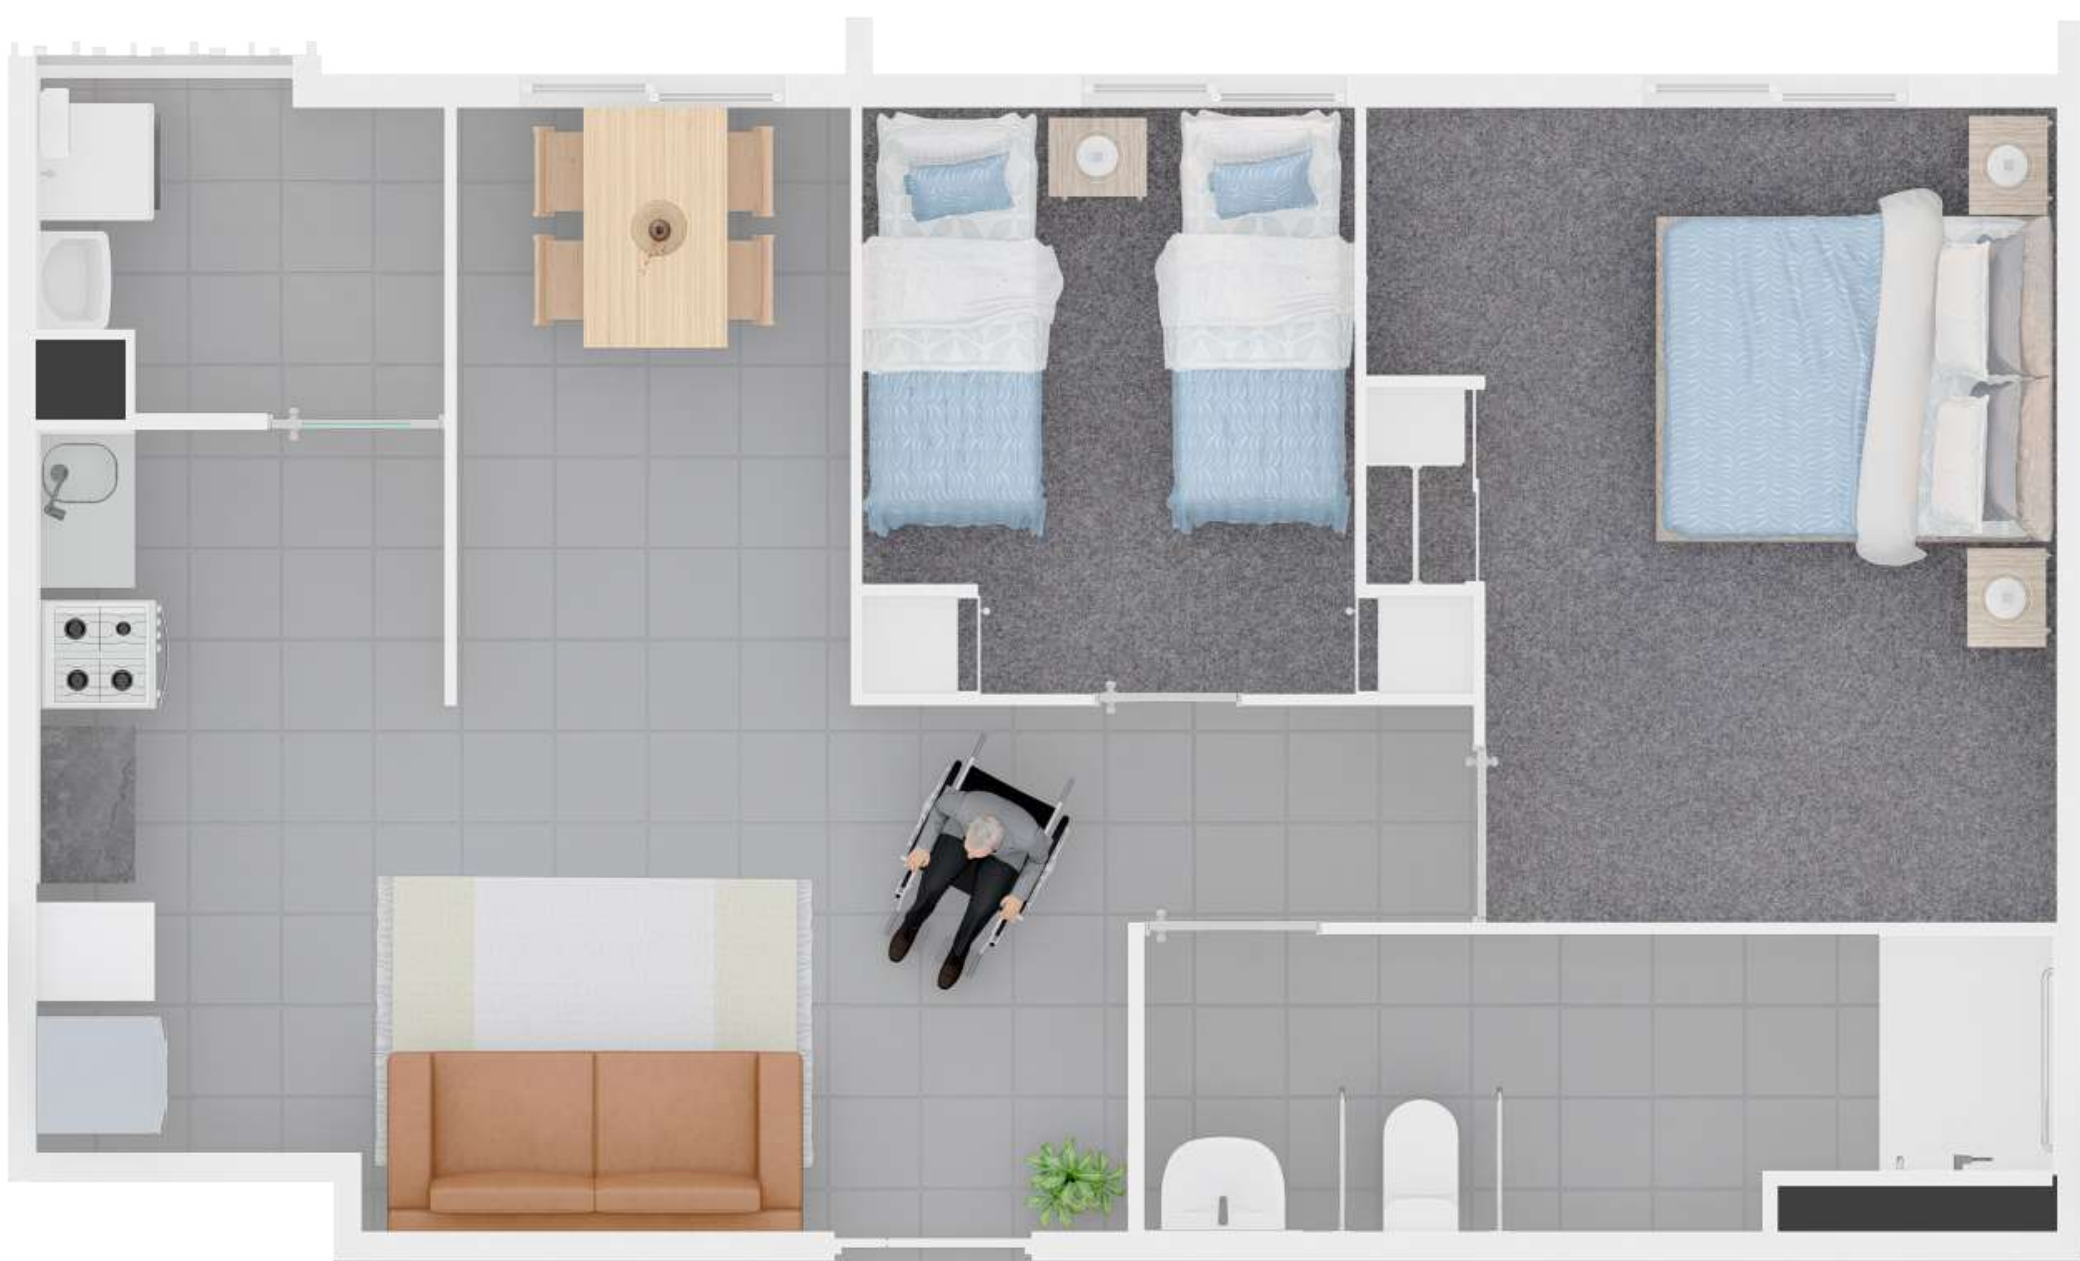

CONSTRUYENDO EL SUEÑO DE LA **CASA PROPIA**

CONDOMINIO
LOS ARRAYANES

MODELO **F**




58,7 MTS²



3 DORMITORIOS



1 BAÑO

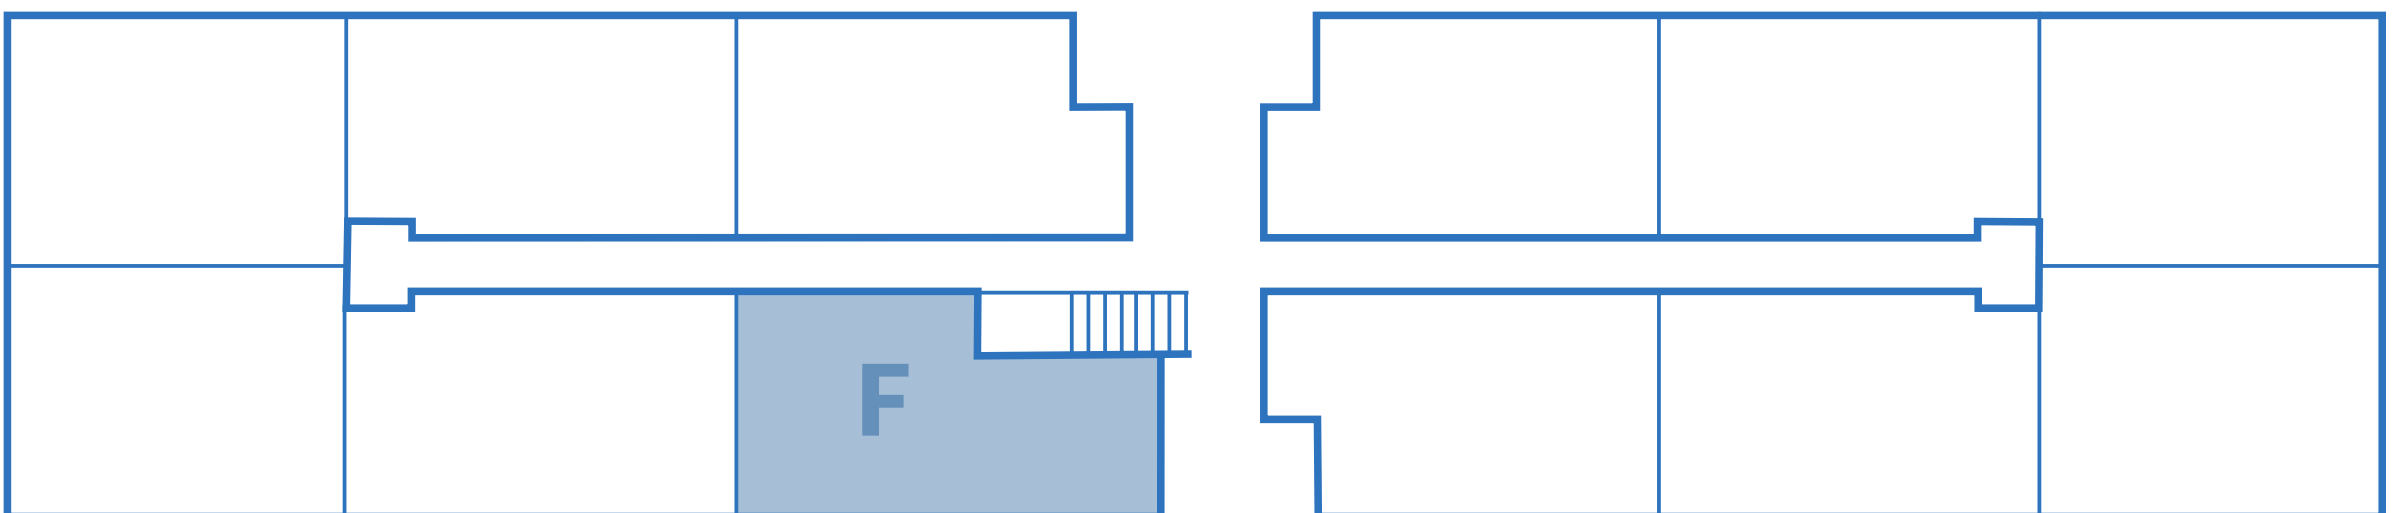

CONSTRUYENDO EL SUEÑO DE LA **CASA PROPIA**

CONDOMINIO
LOS ARRAYANES

MODELO **G**




60,9 MTS²



3 DORMITORIOS



2 BAÑOS

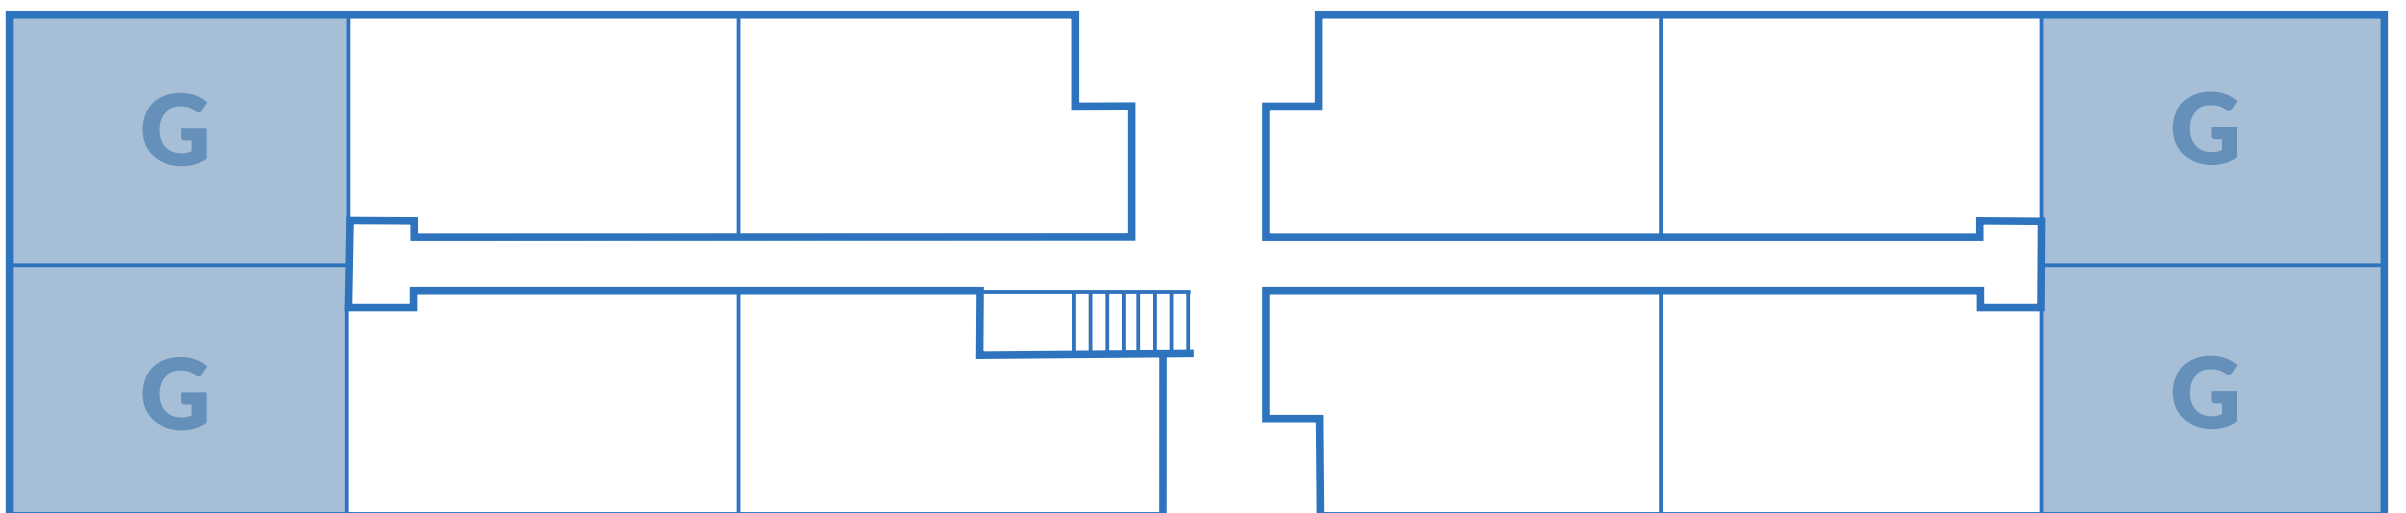

CONSTRUYENDO EL SUEÑO DE LA **CASA PROPIA**



EMPLAZAMIENTO



*Todas las medidas, imágenes, plantas, textos, contenidos, características del proyecto, colores, dimensiones y superficies, aquí expresadas son meramente ilustrativos y referenciales y podrían ser objeto de modificaciones en el transcurso del proyecto, pues su único objetivo es mostrar una caracterización general del proyecto y no cada uno de sus detalles, y no necesariamente representan la realidad, por tanto, no generan obligación o responsabilidad alguna para el anunciante. Las condiciones comerciales que rigen la relación con el consumidor son aquellas pactadas en los documentos que formalizan la relación contractual, solicite su cotización en nuestras salas de ventas.

CONDOMINIO LOS ARRAYANES





ENCUENTRA MÁS INFORMACIÓN EN

WWW.ECOMAC.CL

VISÍTANOS EN SALA DE EXHIBICIÓN

 Av. Raúl Bitrán 1200



Plan de
**Emergencia
Habitacional**
2022 - 2025

